

宇都宮大学農学部100周年記念碑基本設計図


梶原良成＋宇都宮大学共同教育学部芸術・生活・健康系美術分野デザイン研究室

基本コンセプト

- ▶宇都宮大学農学部を象徴し、100周年を記念するのに相応しい場所。
- ▶卒業生にとってはもちろん在学生にとっても心のよすがにできる場所。
- ▶大学キャンパスのなかで特別で魅力的な場所。


計画案のコンセプト

- ▶農学部エリアのほぼ中心に位置する。
- ▶緑に覆われた山型のなかに人々が集い、想いを巡らす広場を設ける。
山型は、宇都宮大学を象徴し中腹に演習林が広がる男体山にも通じる。
- ▶広場の中心に100周年を記念するモニュメントを設置する。
- ▶モニュメントは100周年を記念して100cm球形のステンレス鏡面仕上げとし、碑文を刻む。
人々は碑文を辿りながら、そこに映る樹木・空・自分自身を眺め、過去と未来に想いを巡らす。
- ▶外部から広場やモニュメントは窺い知れず静けさが保たれる。広場にいる人は外部から肩から上は見えるので閉鎖感はなく、中からは普段とは違ったキャンパスの風景を見ることができる。

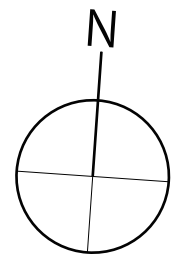

配置図 S=1:300

概ねの配置を示す。
実際の位置は現地で決定。

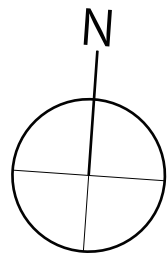

構内道路

芝生(既存)


アプローチ(別途工事)

灌木

灌木

アプローチ(別途工事)

構内道路

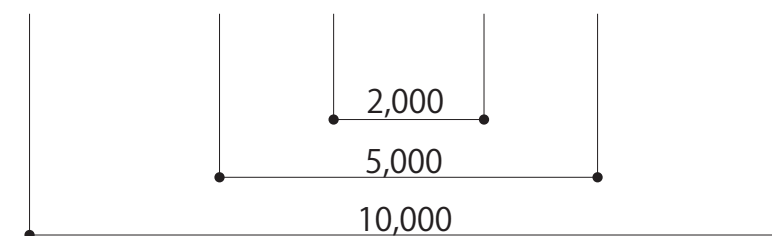

芝生(既存)

モニュメント：ステンレス鏡面磨き ϕ 1000 文字入れ(下部：碎石敷き)

記念広場：土間コンクリート研ぎ出し(目地：碎石詰め)

回廊：土間コンクリート洗い出し(目地：碎石詰め)

ベンチ：コンクリート打ち放し仕上げ 上面：研ぎ出し

灌木：ツツジなど


記念樹：日光紅姫桜×4

* 碎石は単粒度碎石

平面図 S=1:100



南側立面図 S=1:100

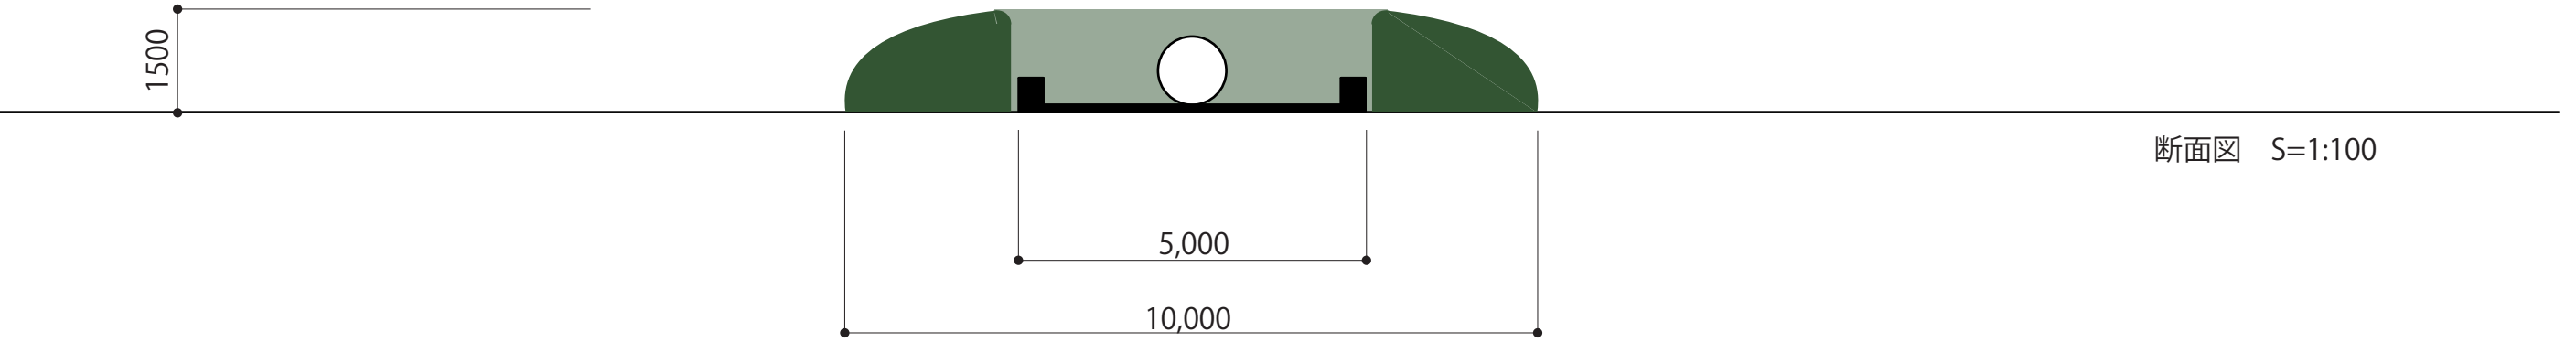

断面図 S=1:100



東側立面図 S=1:100

